

Comune di San Calogero

Provincia di Vibo Valentia



INTERVENTI DI DEMOLIZIONE DI STRUTTURE IN CEMENTO ARMATO NORMALE E PRECOMPRESSO IN LOCALITA' PIANA DELLE QUERCE

COMMITTENTE
Amministrazione Comunale


DATA: Aprile 2019

ELABORATO:
DISEGNI ARCHITETTONICI DEL RILIEVO DELLO STATO DI FATTO


TAV.
03

Visto:

IL R.U.P.
Ing. Pasquale Lagadari

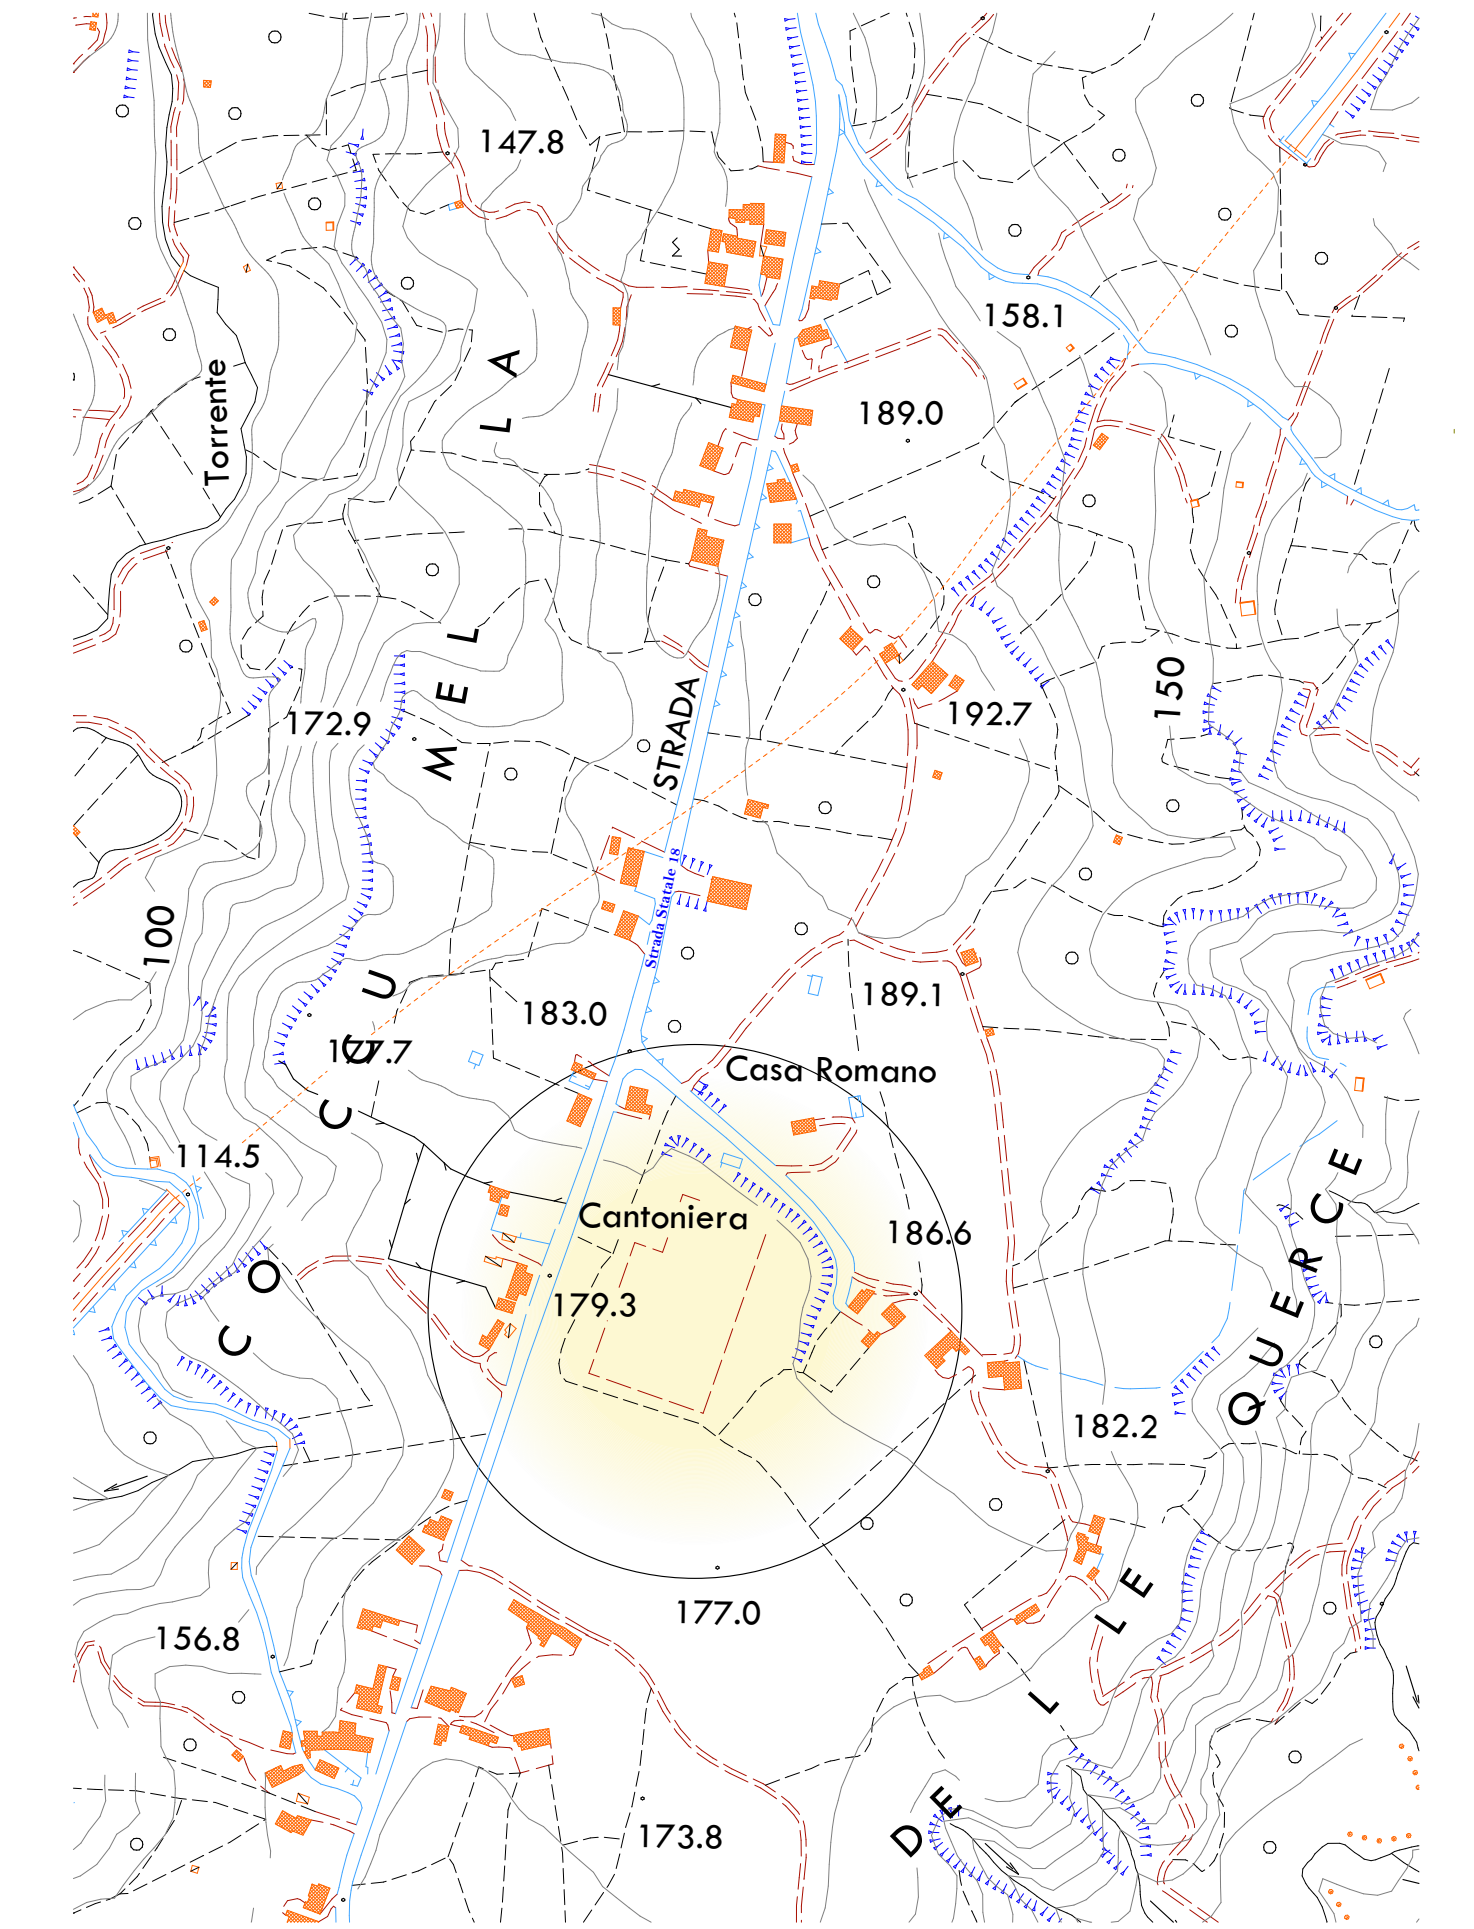


DISEGNI ARCHITETTONICI DI PROGETTO

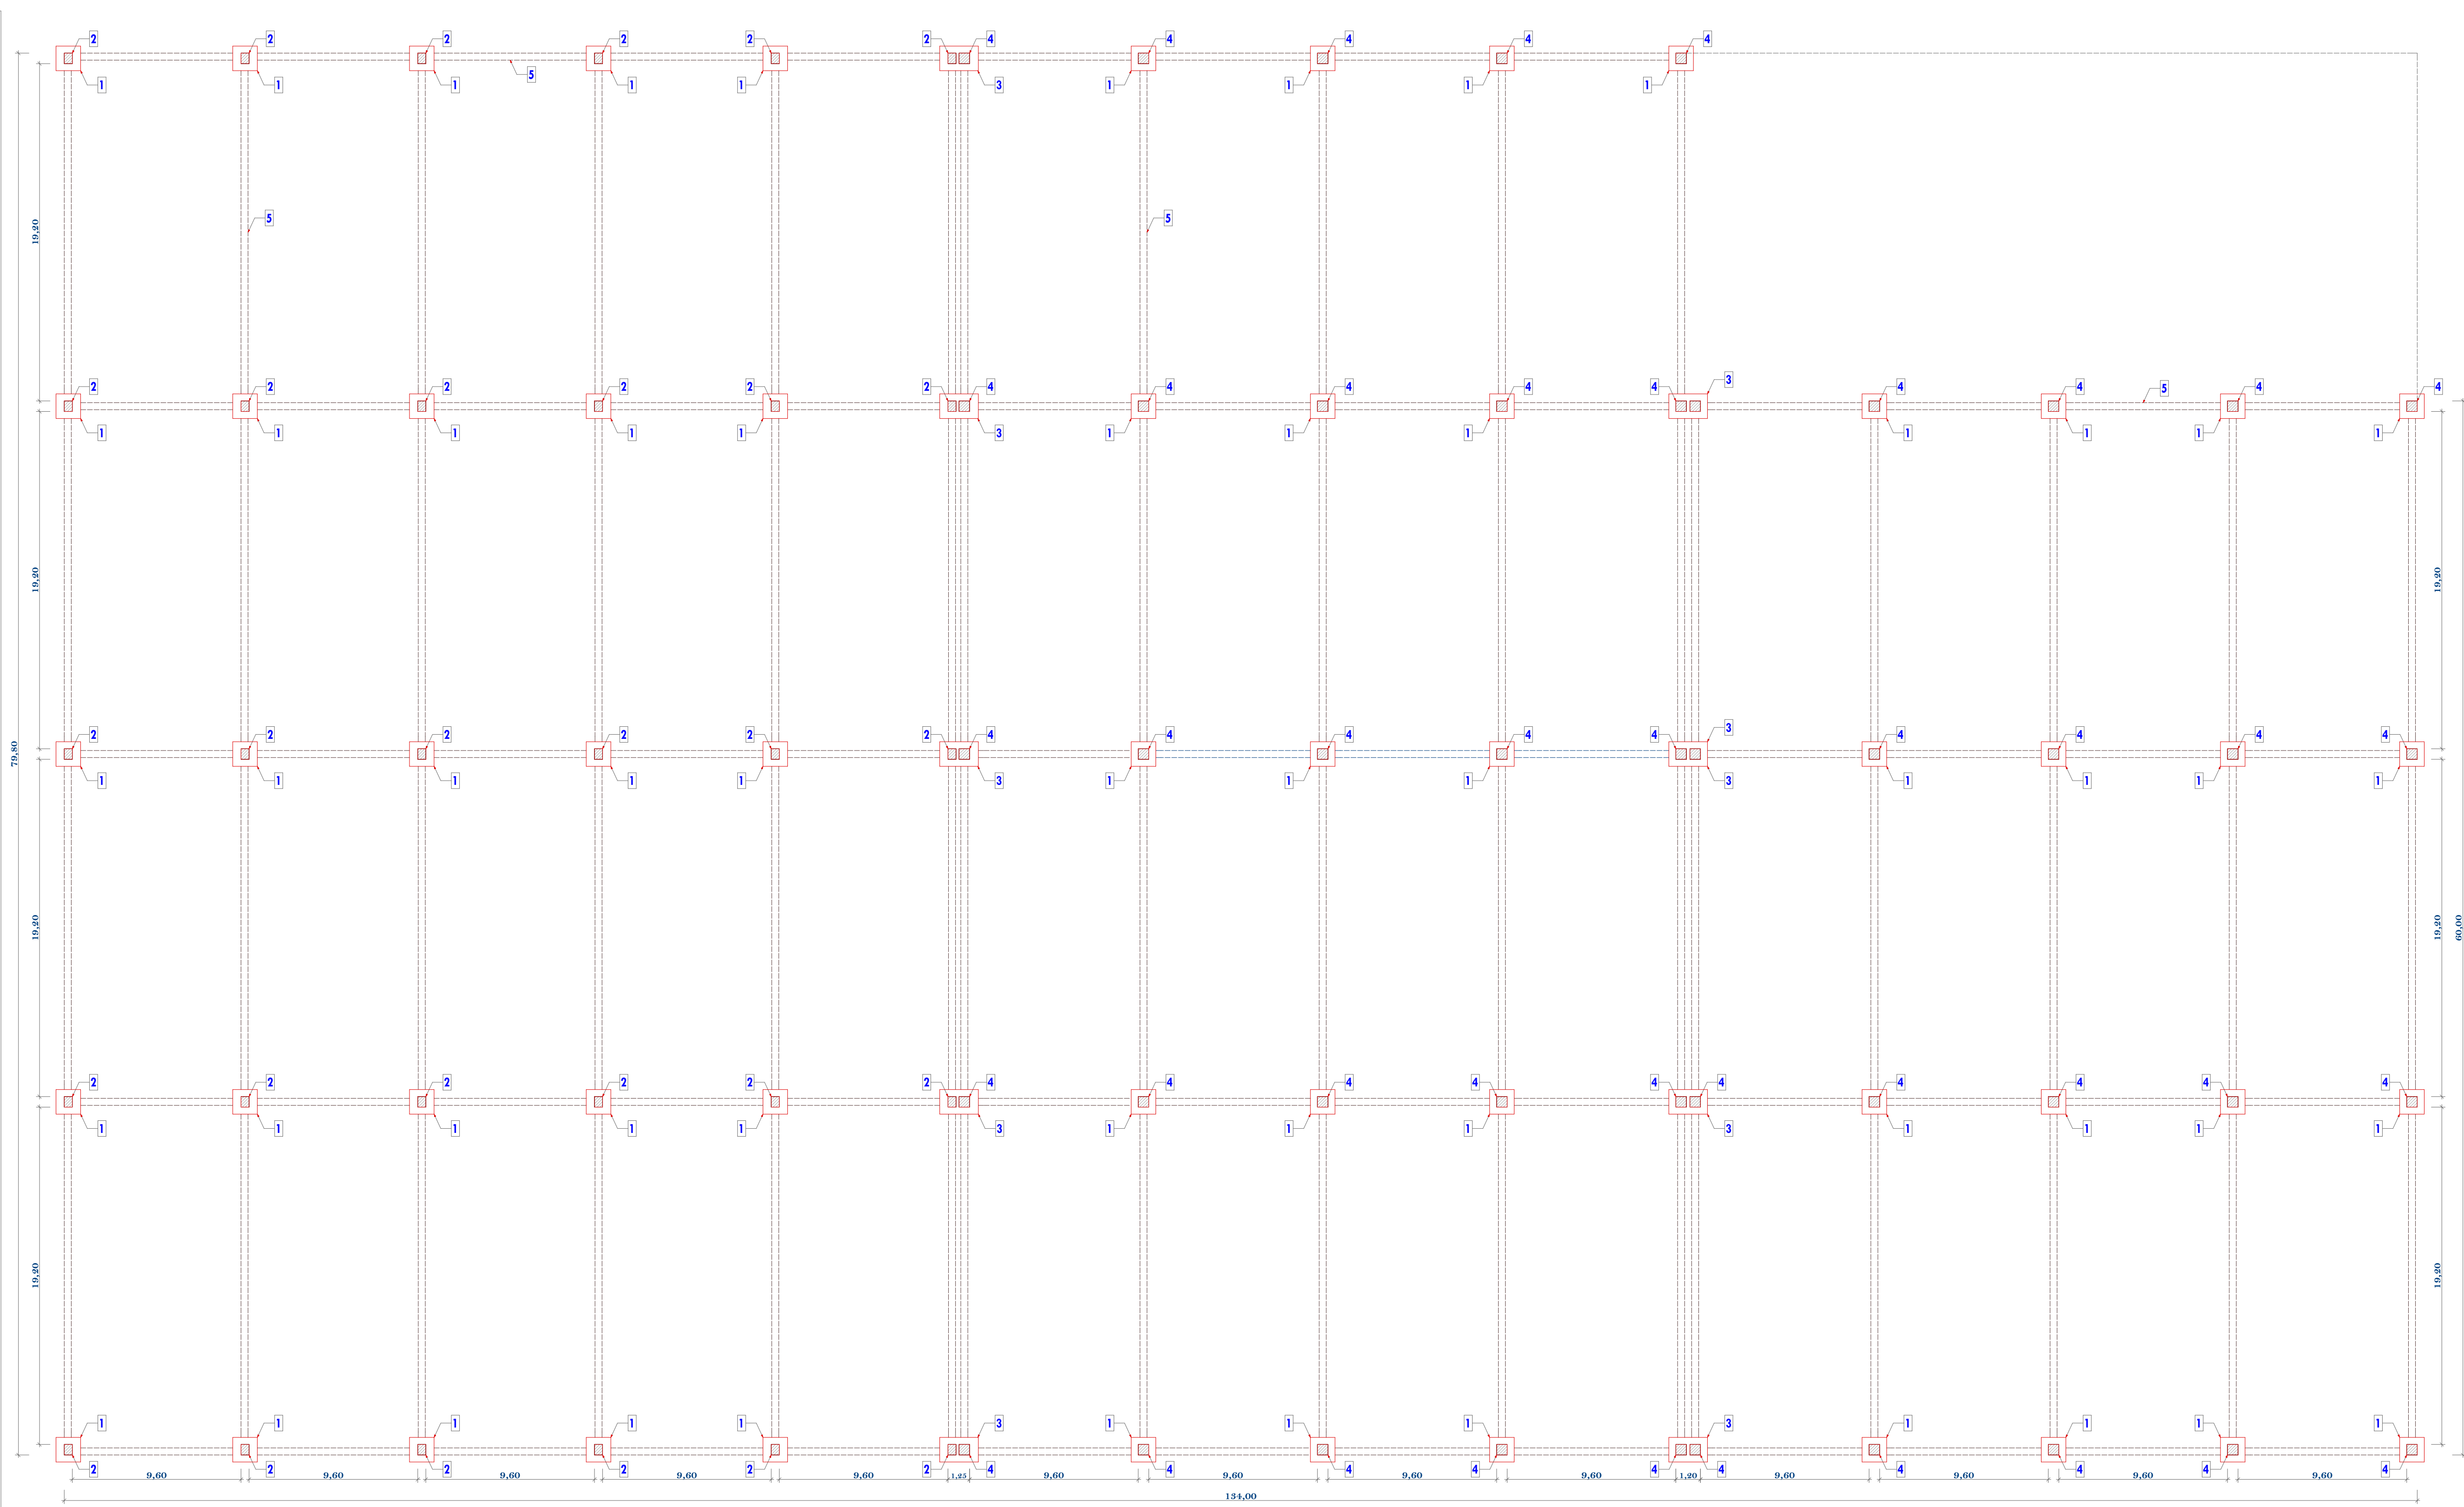


RILIEVO DELLO STATO DI FATTO
PIANTA PIANO TERRA - Scala 1:200


Legenda - Piano Terra
1 Plinto cm (140x140) - Z_h=140 cm
2 Plinto cm (140x140) - Z_h=140 cm
3 Plinto cm (140x140) - Z_h=140 cm
4 Plinto cm (140x140) - Z_h=140 cm
5 Cordolo cm (40x40)

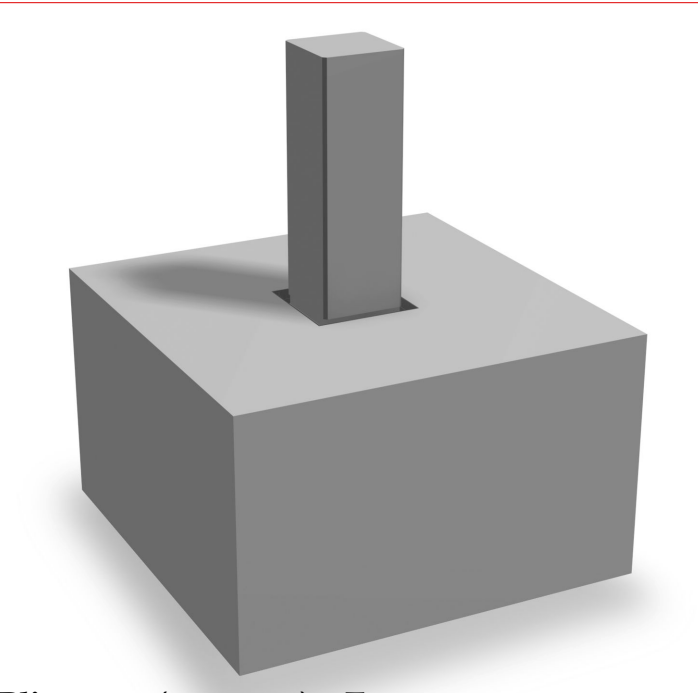


Plinto cm (140x140) - Z_h=140 cm
PARTICOLARE PLINTO

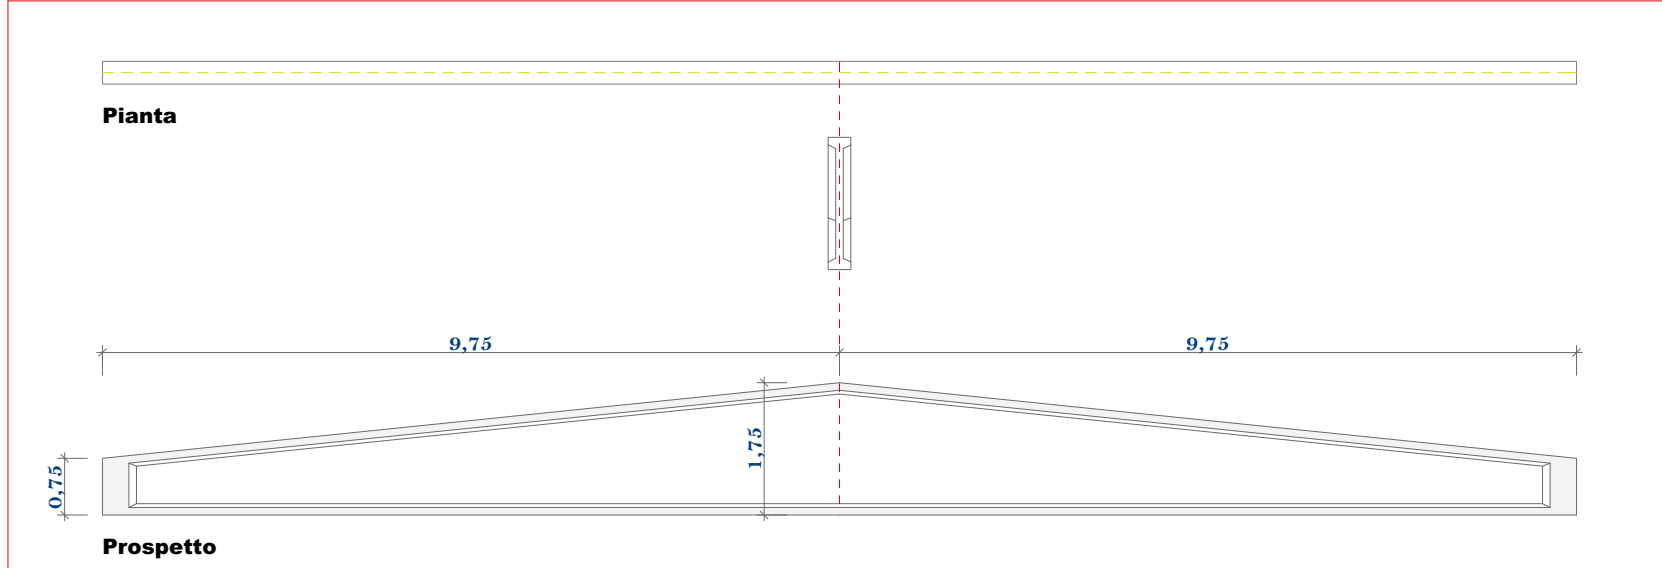

PARTICOLARE TRAVE IN C.A.P. - Scala 1:100

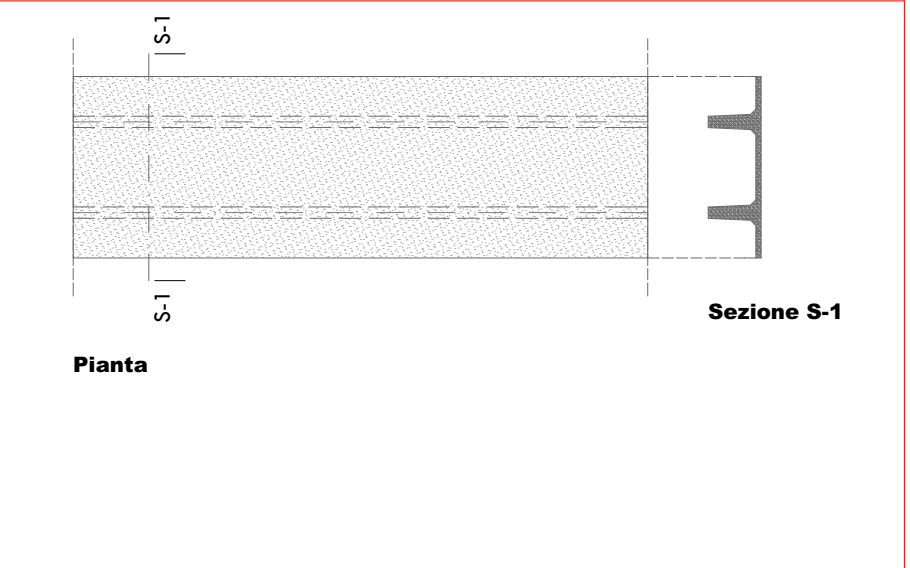

PARTICOLARE PANNELLO DI COPERTURA

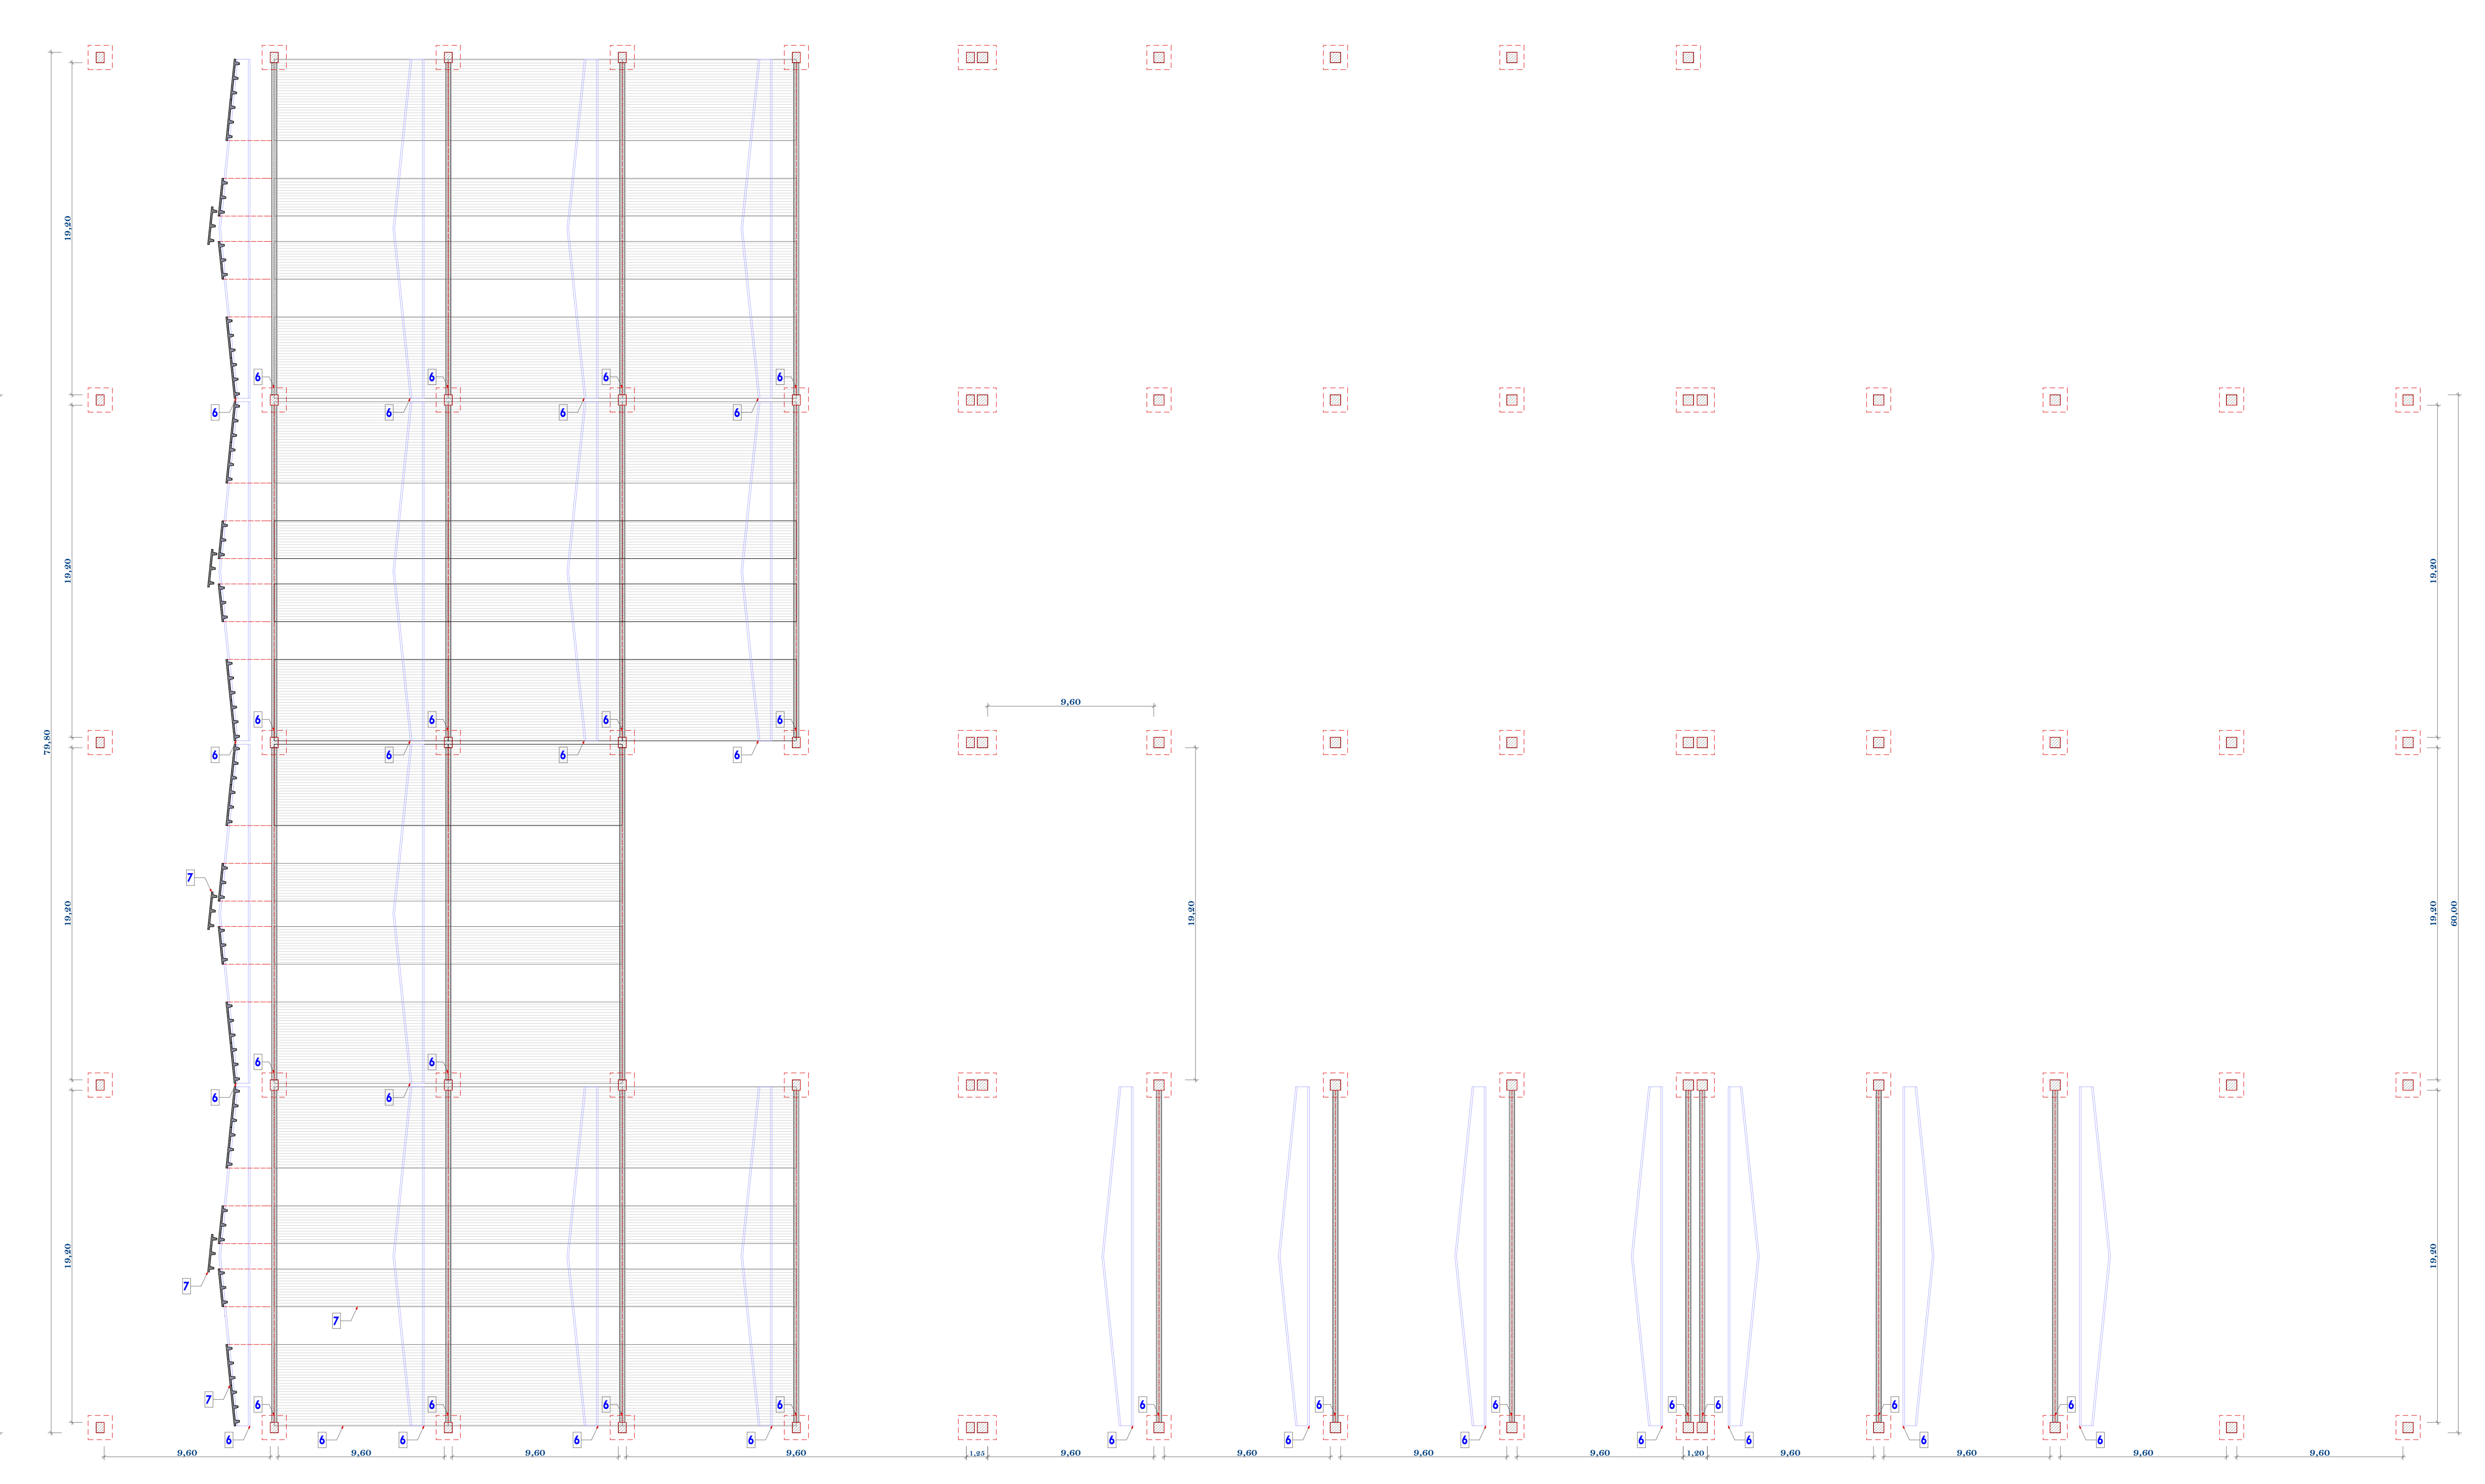

RILIEVO DELLO STATO DI FATTO
PIANTA DI COPERTURA - Scala 1:200

Legenda - Piano Primo
1 Trave cm (140x140) - Z_h=140 cm
2 Pannello di copertura