

Comune di San Calogero

Provincia di Vibo Valentia



INTERVENTI DI DEMOLIZIONE DI STRUTTURE IN CEMENTO ARMATO
NORMALE E PRECOMPRESSO IN LOCALITA' PIANA DELLE QUERCE

COMMITTENTE
Amministrazione Comunale

DATA: Aprile 2019


ELABORATO:
Inquadramento territoriale e urbanistico

TAV.
02


Visto:

IL R.U.P.
Ing. Pasquale Lagadari


INQUADRAMENTO TERRITORIALE E URBANISTICO

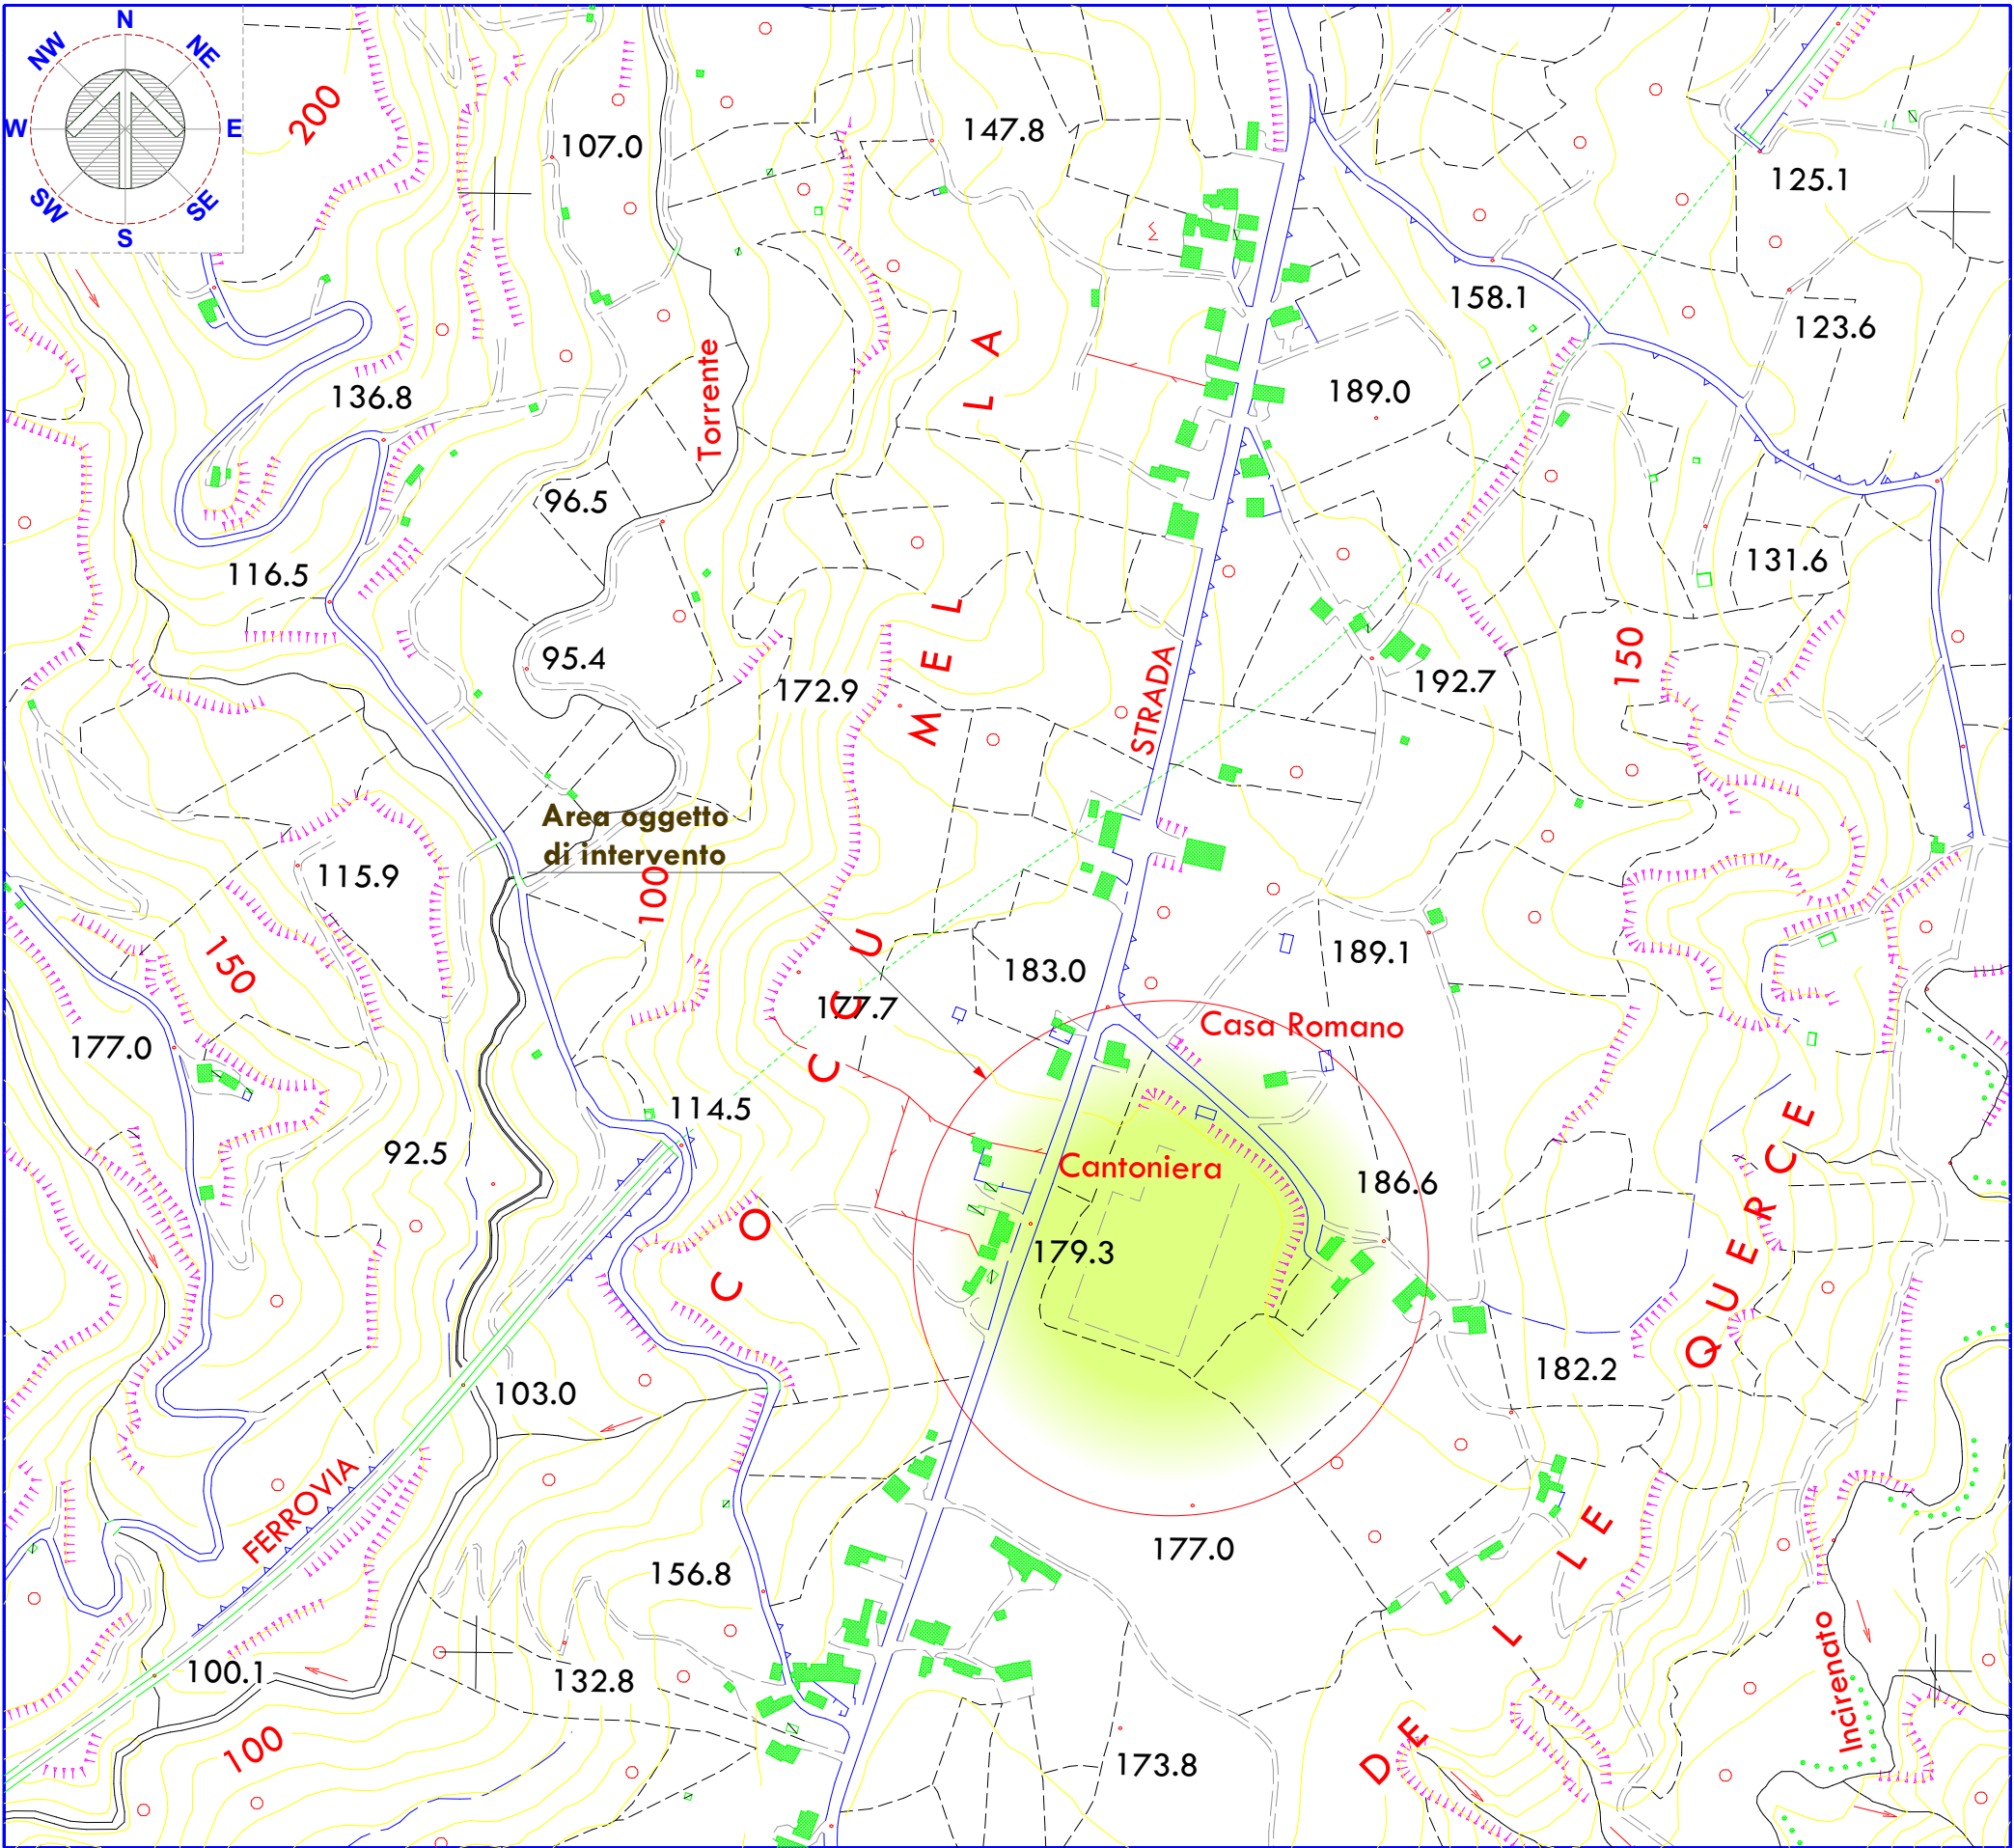

STRALCIO AEROFOTOGRAMMETRIA COMUNE DI SAN CALOGERO - SCALA 1:5.000

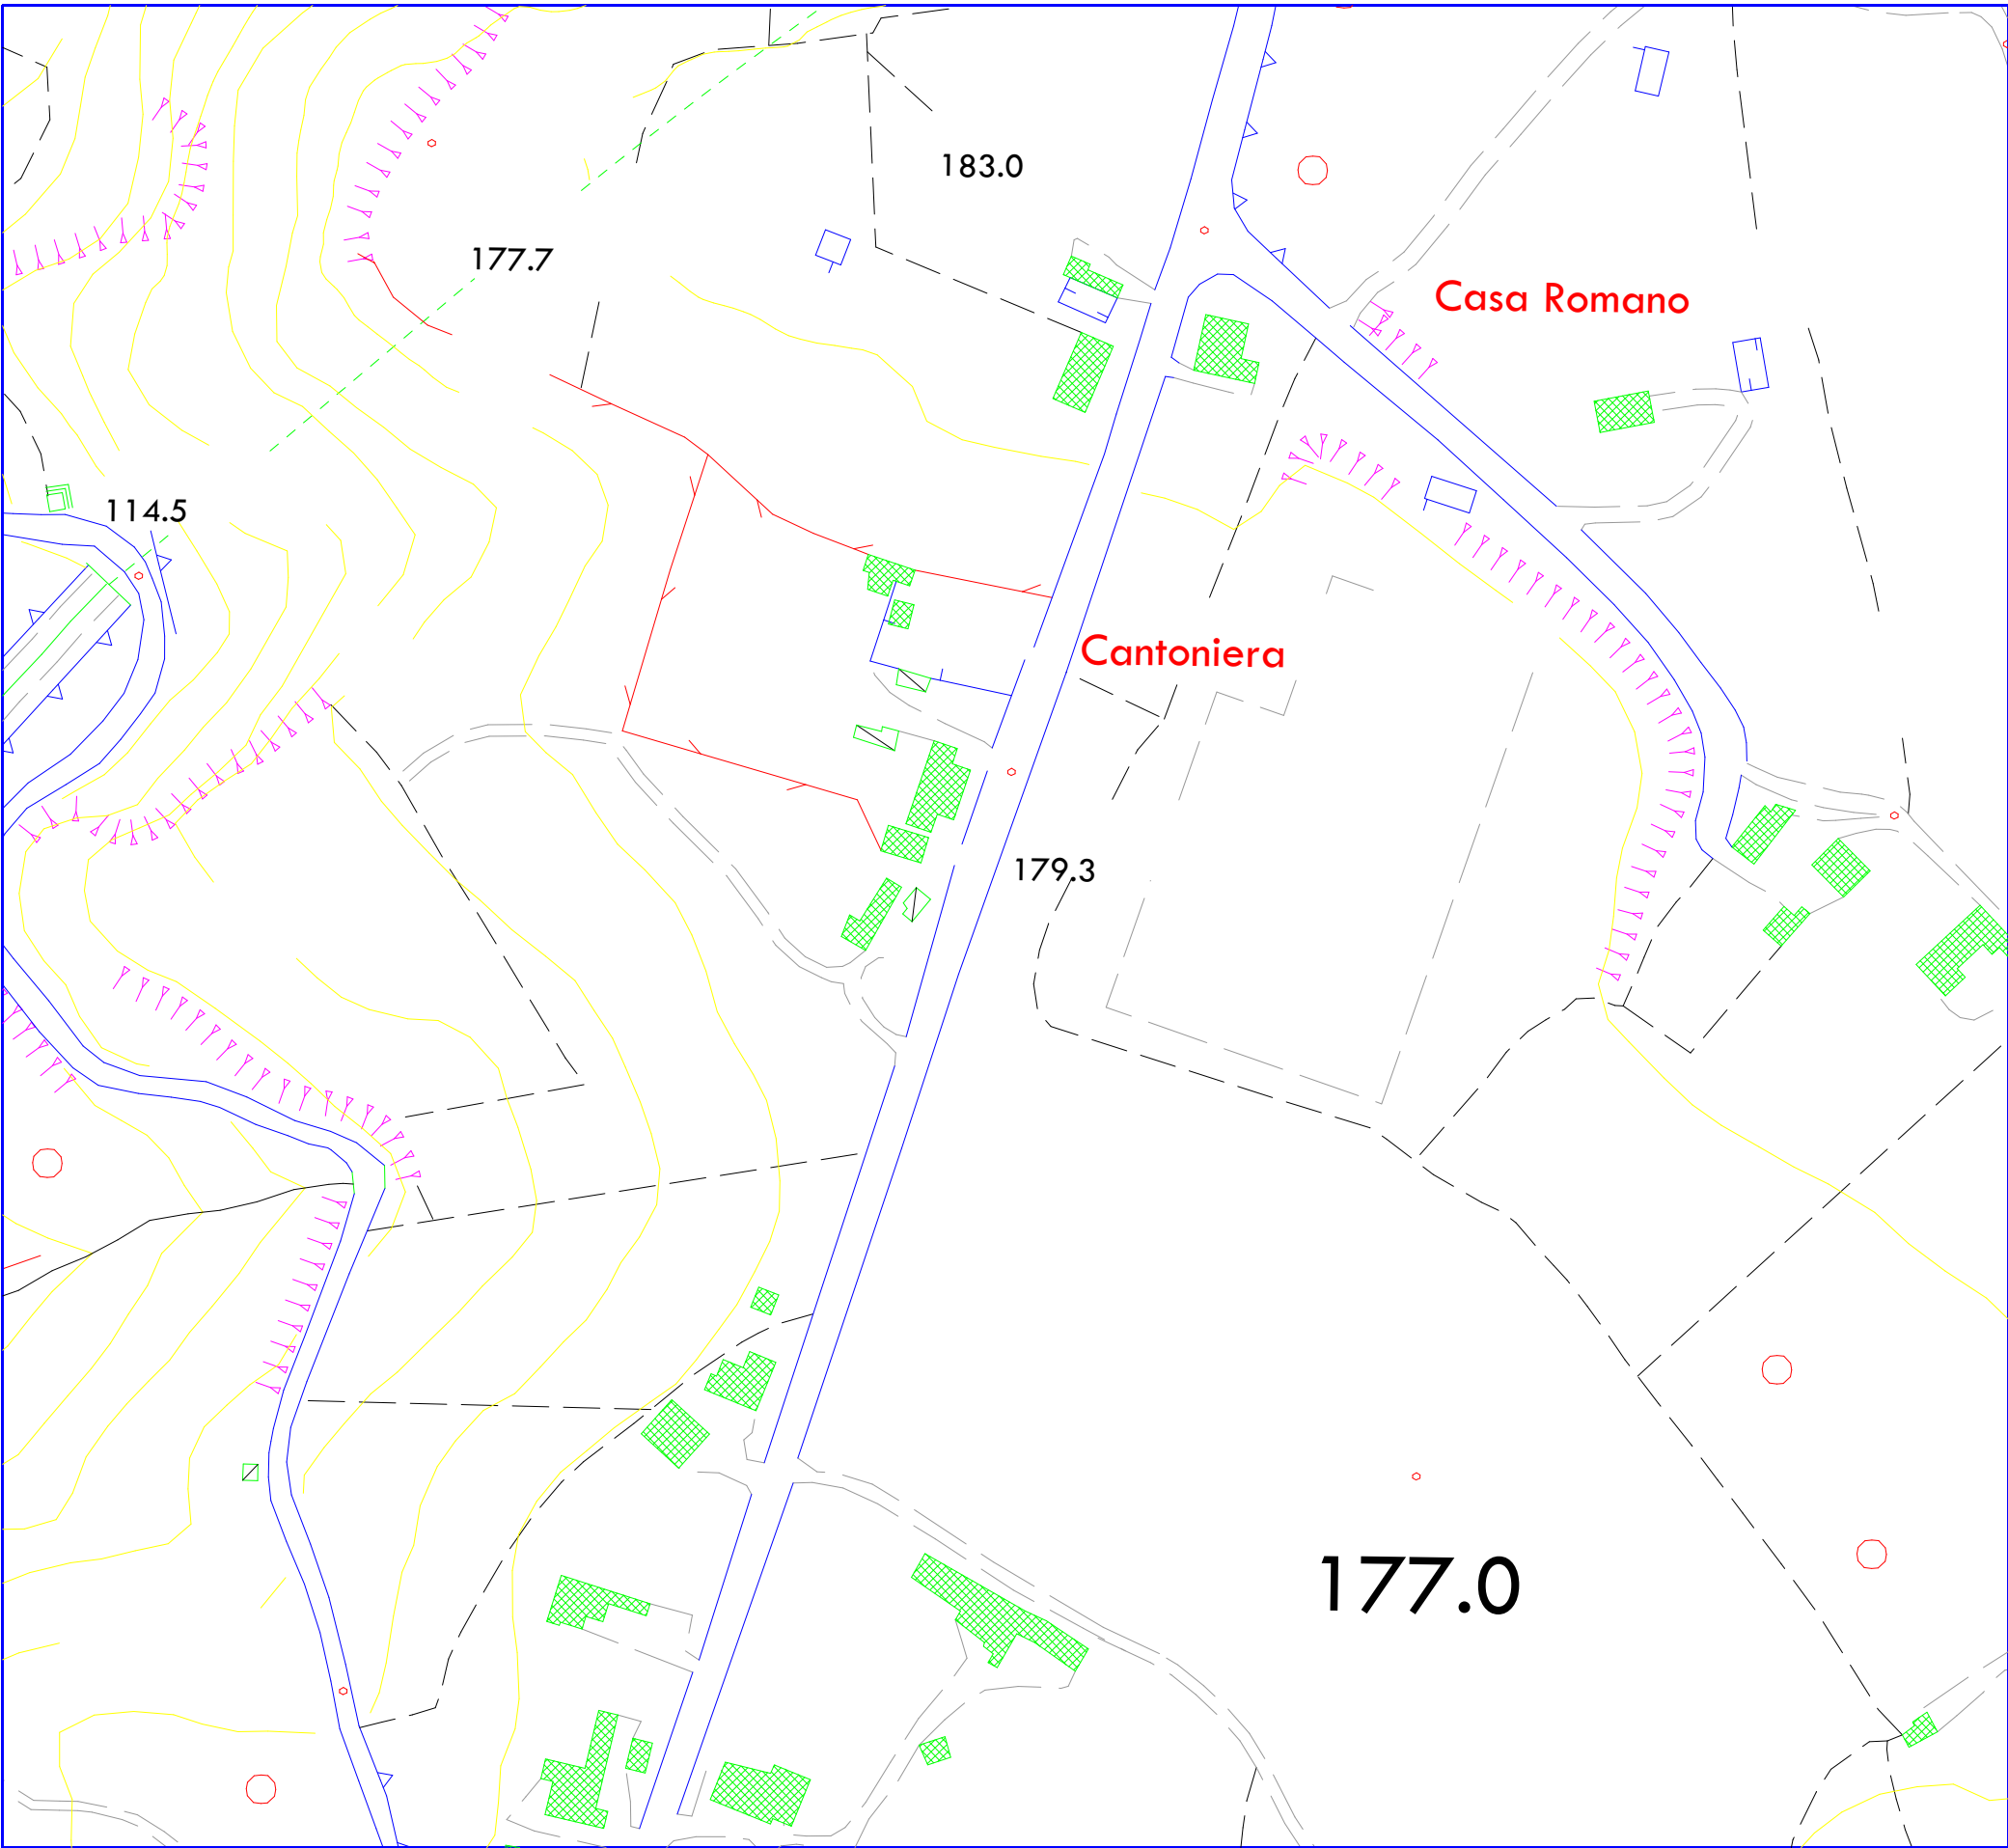

STRALCIO AEROFOTOGRAMMETRIA COMUNE DI SAN CALOGERO - SCALA 1:2.000

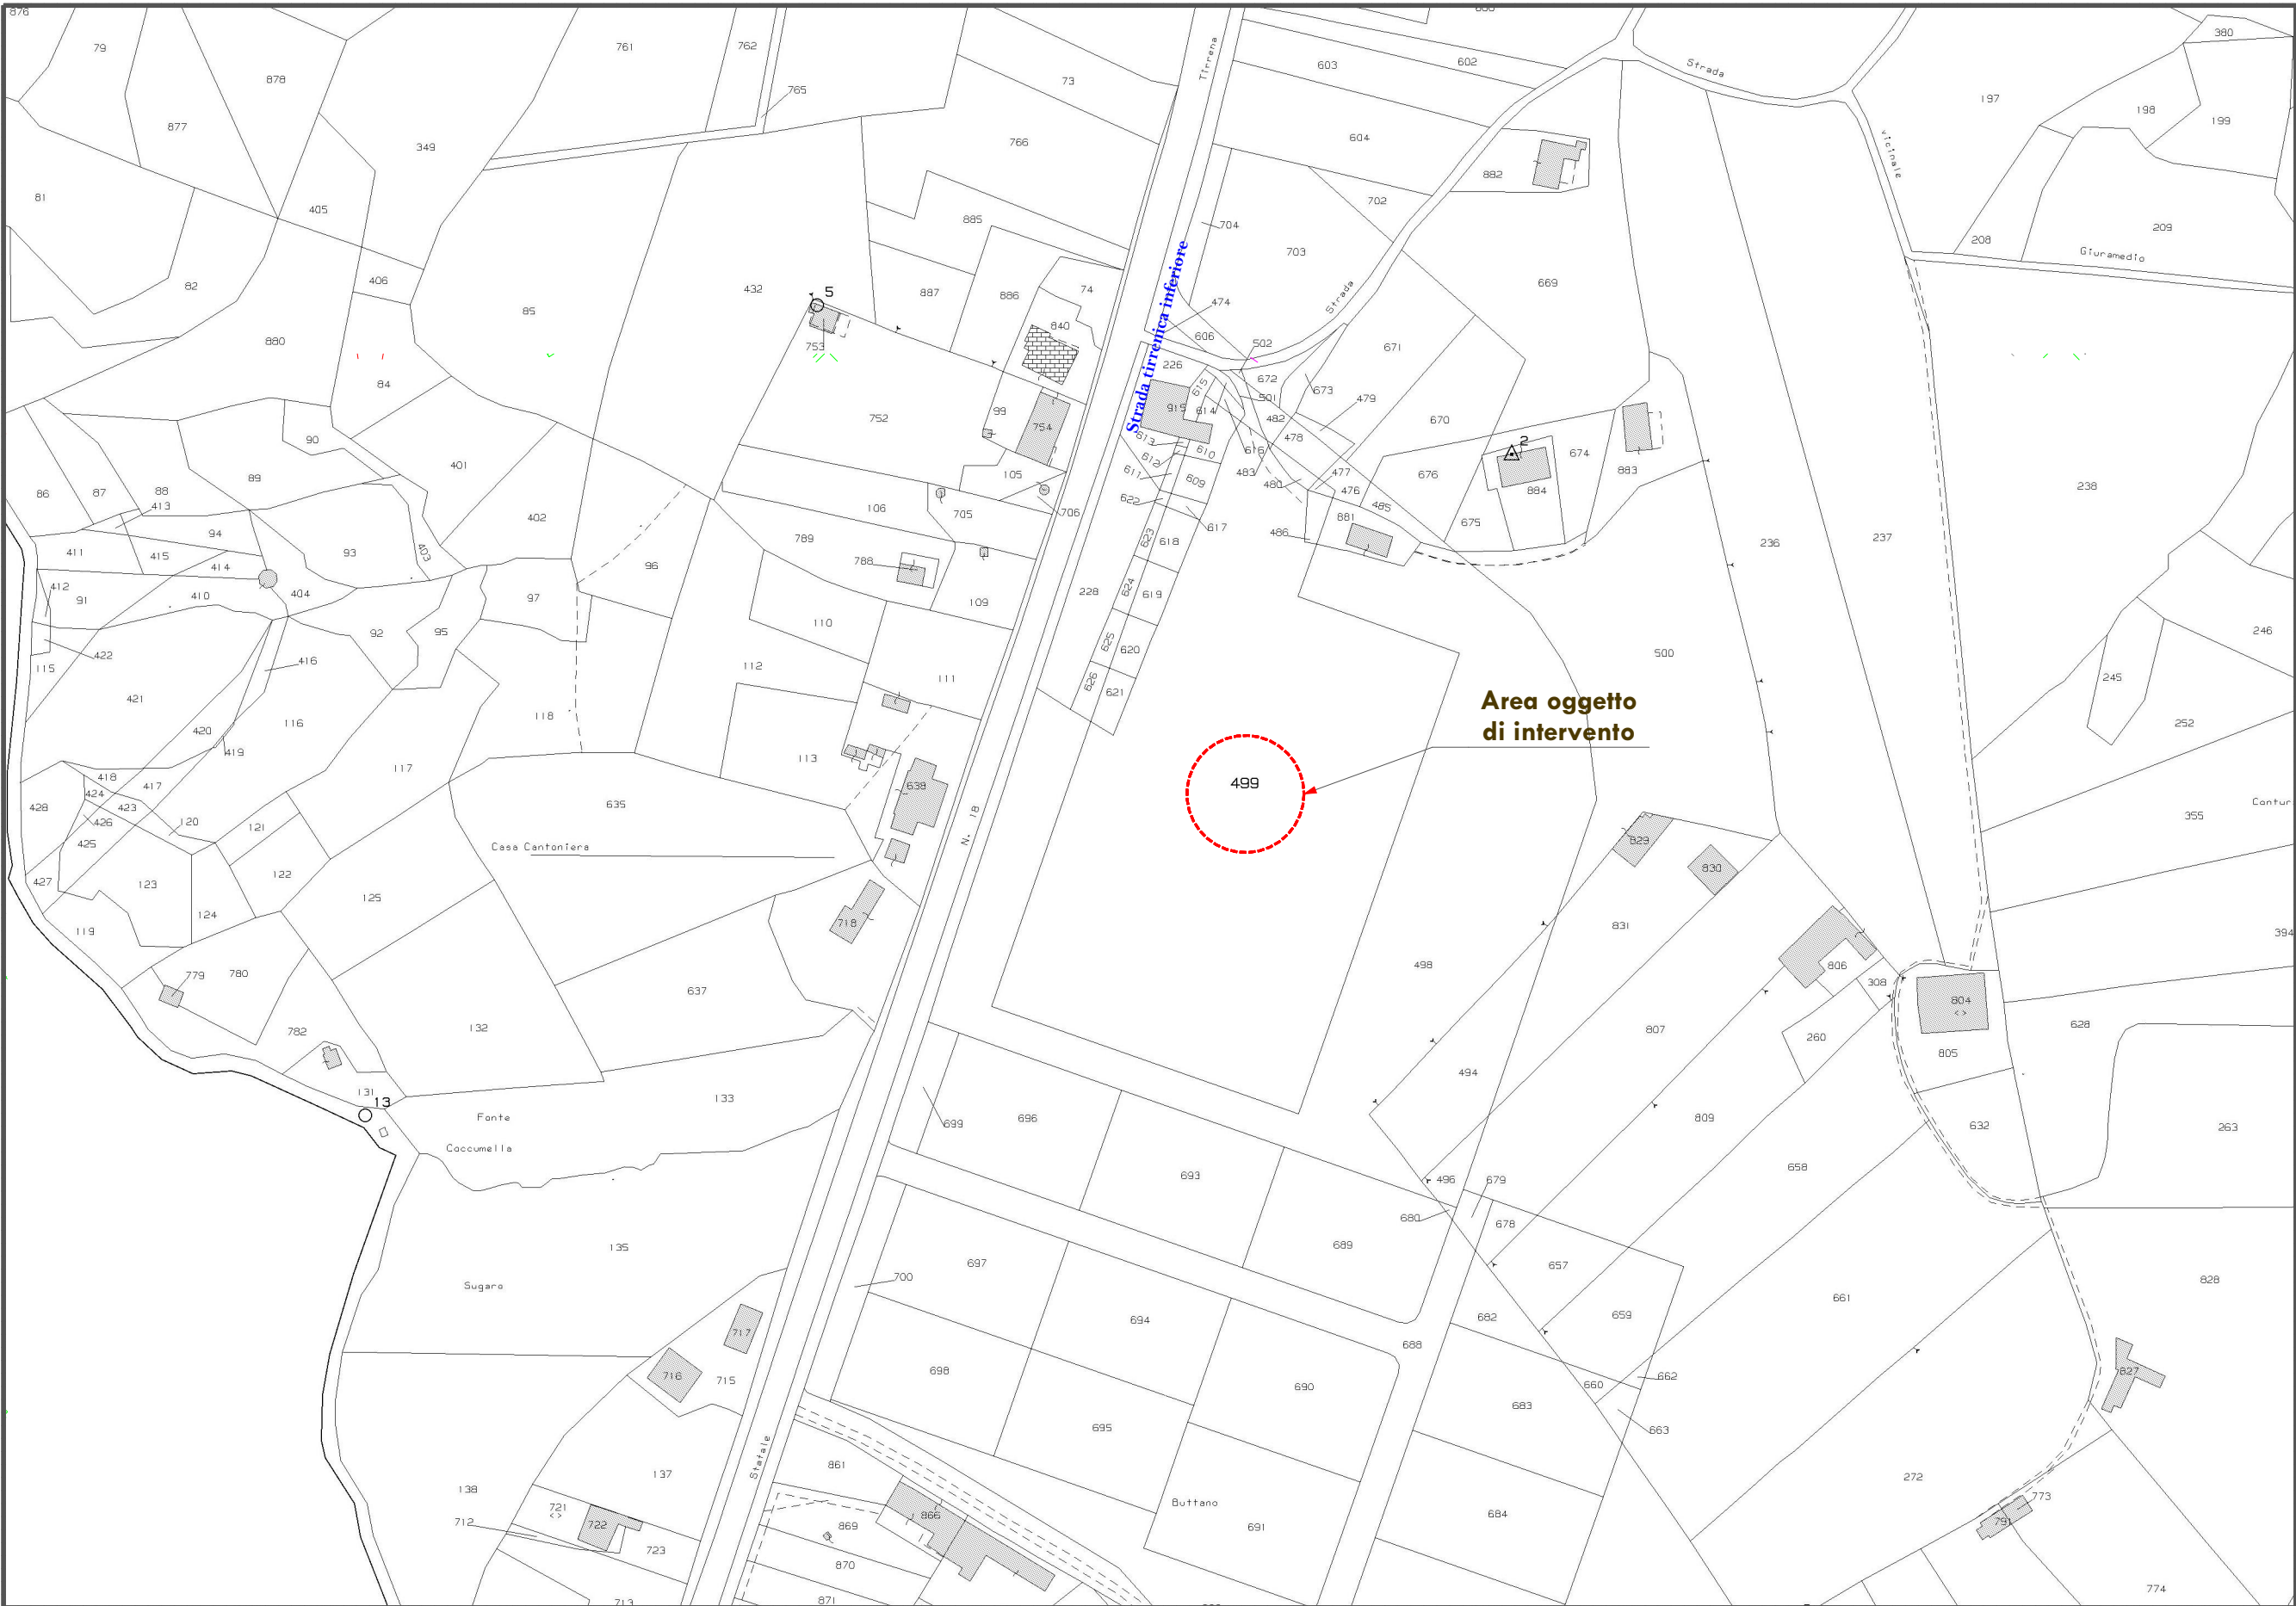

STRALCIO PLANIMETRIA CATASTALE COMUNE DI SAN CALOGERO (VV) - Scala 1:2.000
Foglio n° 10 - Particelle n°



Ortofoto dei luoghi



Foto dei luoghi