



PROVINCIA DI VIBO VALENTIA

SEDUTA COMMISSARIALE IN DATA

ESTRATTO DEL PROCESSO VERBALE RIFERITO A:

Deliberazione del Commissario Straordinario n.57 in data 06.09.2013

L'anno duemilatrecenti, il giorno 6 (sei) del mese di settembre alle ore 10.00 in Vibo Valentia nella sala Giunta della sede Provinciale, il **Commissario Straordinario Mario Ciclosi** con l'assistenza giuridico-amministrativa del **Segretario Generale** della Provincia di Vibo Valentia, Dott.ssa Francesca Bagnato, in apposita seduta, regolarmente convocata;

Alla presenza del Sub Commissario Prefettizio Dott.ssa Maria Rosa Luzzza; e dei Dirigenti di Settore Arch. Giacomo Consoli e Dott.ssa Edith Macri;

IL COMMISSARIO STRAORDINARIO

(con i poteri del Consiglio)

Nell'esercizio delle competenze attribuite con D.P.R. in data 10.12.2012;

Visto il Testo Unico Enti Locali D.L.gs.n267/2000:

Verificata, condivisa e fatta propria la proposta di cui trattasi, corredata dei pareri richiesti dall'art.49 del TUEL 267/2000;

DELIBERA

- Di approvare la proposta di deliberazione che, pertanto, diviene **deliberazione del Commissario Straordinario della Provincia di Vibo Valentia n. 57 del 06.09.2013** avente ad oggetto: " Aggiornamento Regolamento per la gestione degli impianti sportivi della provincia di Vibo valentia. Approvazioni modifiche ed integrazioni";
- disporne l'immediata eseguibilità.

Segue il testo del provvedimento così approvato, che forma parte integrante e sostanziale della presente deliberazione.

Il Segretario Generale

Dott.ssa Francesca Bagnato

Il Commissario Straordinario
Prefetto Mario Ciclosi



AMMINISTRAZIONE PROVINCIALE DI VIBO VALENTIA

Settore Edilizia Scolastica - Sport

PROPOSTA DELIBERAZIONE

Oggetto: Aggiornamento Regolamento per la gestione degli impianti sportivi della Provincia di Vibo Valentia - **APPROVAZIONE MODIFICHE ED INTEGRAZIONI**

Premesso:

- **CHE** l'Amministrazione Provinciale di Vibo Valentia ha in proprietà diversi e differenti impianti sportivi di varia natura e rilevanza aventi destinazioni d'uso strettamente connesse all'attività prevista in sede di realizzazione;
- **CHE** la stessa Amministrazione Provinciale intende concorrere a rendere effettivo il diritto all'attività fisico-motoria nonché sportiva fino ai livelli agonistico-professionali ed in tale ottica intende promuovere, con sempre maggiore incisività, l'associazionismo sportivo dilettantistico e professionale rivolto a: società e associazioni sportive, enti di promozione per lo sport, discipline sportive cosiddette minori, oltre che adeguare, mediante specifica ed aggiornata disciplina, le procedure di gestione delle strutture oggetto del presente atto nel rispetto dei principi generali di buon andamento e imparzialità, di economicità, di efficacia e trasparenza;

Esaminati i contenuti del D. lgs 297 del 16.04.1994 con il quale è stato approvato il T.U. delle disposizioni legislative in materia di istruzione riguardanti le scuole di ogni ordine e grado e preso atto che tale decreto, all'art. 96 co 4, stabilisce che gli edifici e le attrezzature scolastiche possono essere utilizzate al di fuori dell'attività didattica strettamente connessa alla scuola d'appartenenza, riconoscendo la possibilità di utilizzo per attività culturali, sociali e civili promosse da soggetti diversi;

Considerato che la Provincia, alla luce della vigente normativa, al fine di assicurare redditività e coerente utilizzo del patrimonio immobiliare, favorendo al diffusione di attività sportive e di aggregazione sociale, intende utilizzare ogni forma di promozione delle attività predette specificatamente disciplinate secondo le rinnovate esigenze e disposizioni dell'Amministrazione;

Vista la deliberazione n. 29 del 20.08.2010 con la quale il Consiglio Provinciale approvava il Regolamento per la gestione e l'uso degli impianti sportivi della Provincia di Vibo Valentia ed invitava la Giunta Provinciale a provvedere, alla determinazione dei canoni concessori;

Considerato che le esigenze dell'ente risultano mutate anche in riferimento alle differenti direttive derivanti dalla riorganizzazione ed utilizzo del patrimonio immobiliare della Provincia;

Ritenuto dover procedere ad un aggiornamento del Regolamento per la gestione e l'uso degli impianti sportivi della Provincia di Vibo Valentia per le motivazioni sopra esposte;

Viste le modifiche ed integrazioni proposte dal Dirigente Settore VI in riferimento alla differente classificazione degli impianti in proprietà dell'Ente e ad una più confacente disciplina dei procedimenti per concessioni in uso e affidamenti in gestione, annuale e pluriennale, degli impianti sportivi in generale, con inclusione di quelli connessi alle strutture scolastiche;

Ritenuto dover approvare, contestualmente, l'allegato A) riferito alle tariffe che il concessionario si obbliga ad applicare in sede di gestione degli impianti in argomento, secondo classi e categorie, con distinzione per concessioni in uso e per affidamenti in gestione;

Visti:

- l'art. 12 della Legge 01.08.1977, n. 517 e l'art. 139, comma 1, lettera d del D. lgs 31.03.1988, n. 112;
- il titolo I, capo 1, art. 1, comma 1, l'art. 9, comma 2, capo II e l'art. 3, comma 4 del D.P.R. 275 del 08.03.1999;
- l'art. 90, comma 26 della Legge 27.12.2002, n. 289;
- l'art. 33, comma 2 lettera c del D.M. 01.02.2001, n. 44;
- il T.U.EE.LL. 267/2000
- Lo Statuto ed i regolamenti dell'Ente.

DELIBERA

Di approvare le modifiche ed integrazioni al Regolamento per la gestione e l'uso degli impianti sportivi della Provincia di Vibo Valentia predisposte dal Settore VI di questa Amministrazione che si compone di 32 articoli;

Di dare mandato al Dirigente del settore III affinché provveda ad attivare tutte le procedure di sua competenza per l'istituzione ed organizzazione di apposito ufficio facente parte del Servizio Sport e Tempo Libero per l'espletamento delle attività attribuite con l'allegato Regolamento oggetto di approvazione;

Parere ex art. 49 1° comma del T.U.E.L. n° 267/2000

Su proposta del Settore VI di deliberazione del Commissario Starordinario che reca ad oggetto:

"Aggiornamento regolamento per la gestione degli impianti sportivi della Provincia di Vibo Valentia – Approvazione modifiche ed integrazioni"


Si esprime parere favorevole di regolarità tecnico-amministrativa ai sensi dell'art. 49, comma 1 del T.U.E.L. approvato con D.Lgs. n°267/2000



Il Dirigente Responsabile
Arch. Giacomo Consoli

si esprime parere favorevole di regolarità contabile ai sensi dell'art. 49, comma 1, del T.U.EE.LL.
approvato con D.Lgs. n. 267/2000.

Il Dirigente Responsabile
Dott.ssa Edith Macri

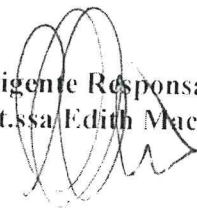A handwritten signature in black ink, consisting of several overlapping loops and a final flourish, positioned over the printed name of the responsible official.

DELIBERAZIONE N.57 IN DATA 06.09.2013 CON I POTERI DEL CONSIGLIO

Il processo verbale all'originale viene come appresso sottoscritto:

IL COMMISSARIO STRAORDINARIO: MARIO CICLOSI

IL SEGRETARIO GENERALE: FRANCESCA BAGNATO


RELAZIONE DI PUBBLICAZIONE

Il sottoscritto responsabile della pubblicazione, su conforme attestazione del Messo Delegato certifica che copia del testo della presente deliberazione viene pubblicata all'Albo Pretorio della Provincia di Vibo Valentia per 15 giorni.

Li 14 NOV. 2013

Il responsabile della pubblicazione
Dott.ssa Maria Ferlauto



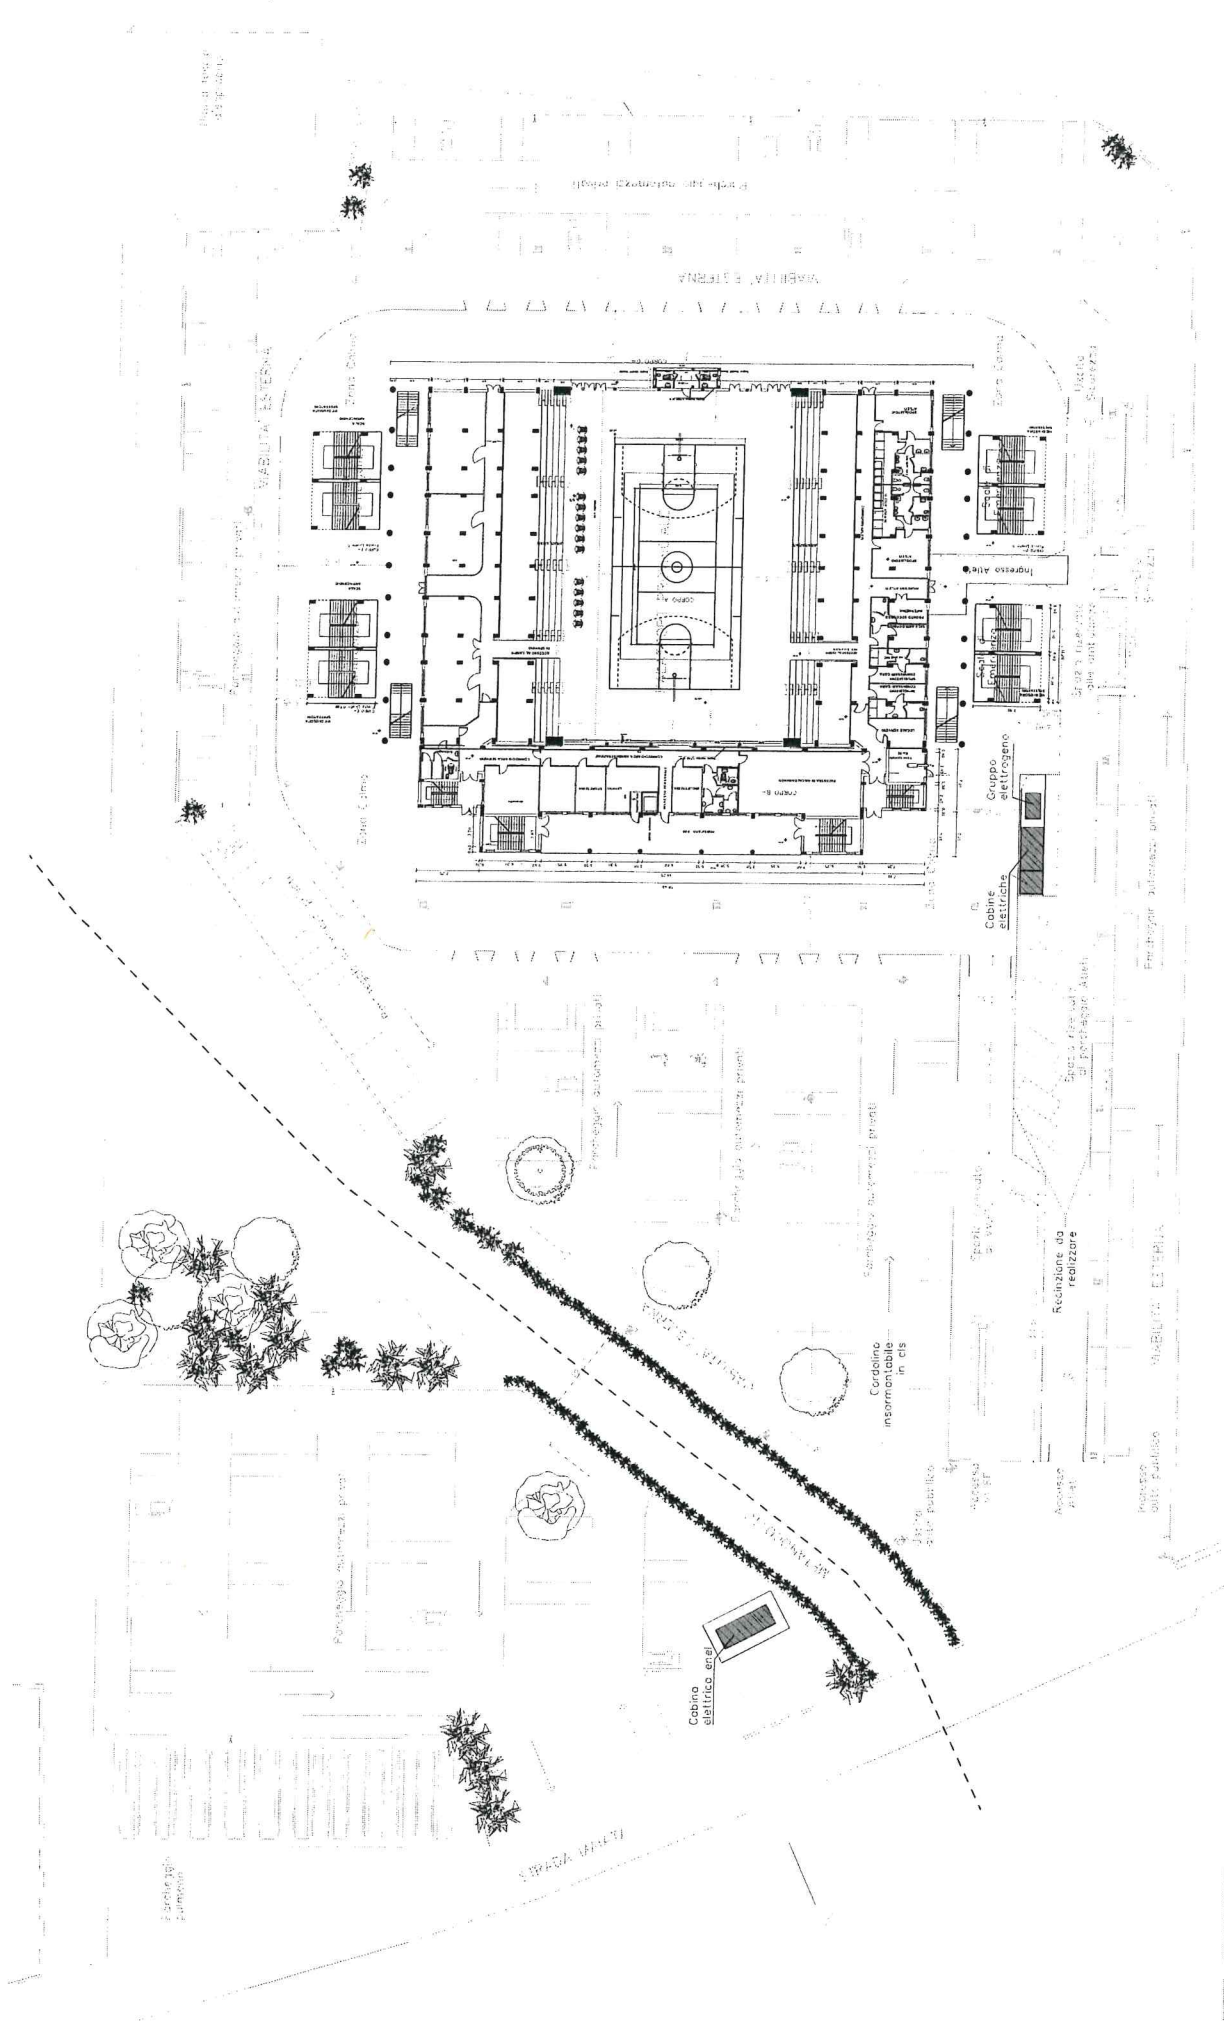


PIANTA COPERTURA


CORPO B -

Quota livello 1/100,61 p.

CORPO C-

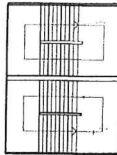


CORPO E-

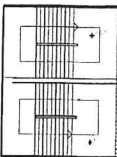


CORPO A

Quota livello 1/100,61 p.

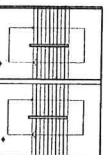

Quota livello 1/100,61 p.

CORPO F-

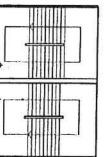

PIANTA PIANO QUOTA 3,60

